



**A** SKURÐUR Í KIRKJU, SÝNINGARSAL OG SÝNINGARGANG  
mkv. 1:100

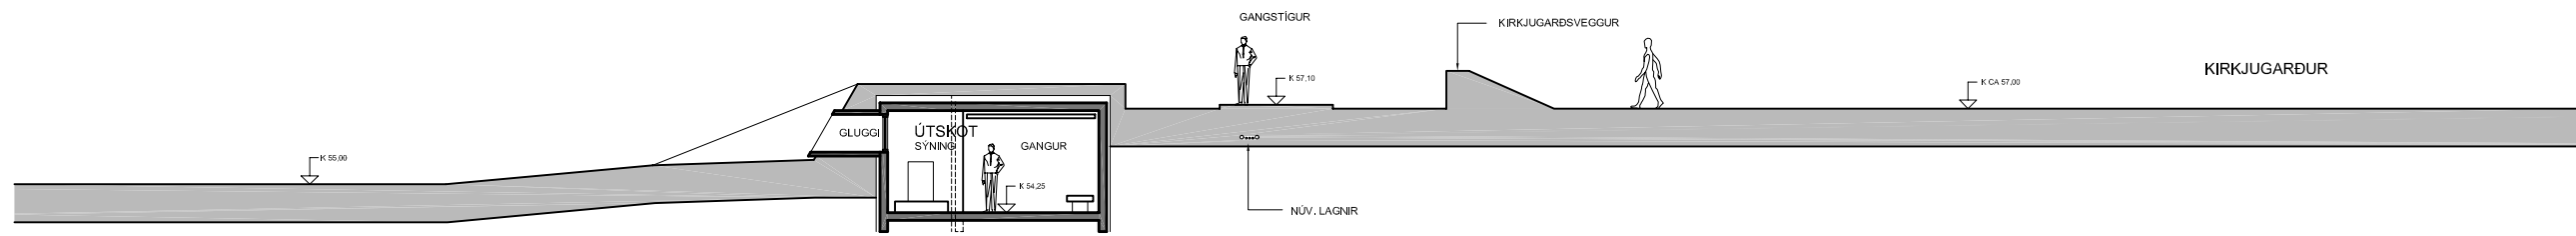

**B** SKURÐUR Í ÚTSKOT OG SÝNINGARGANG  
mkv. 1:100

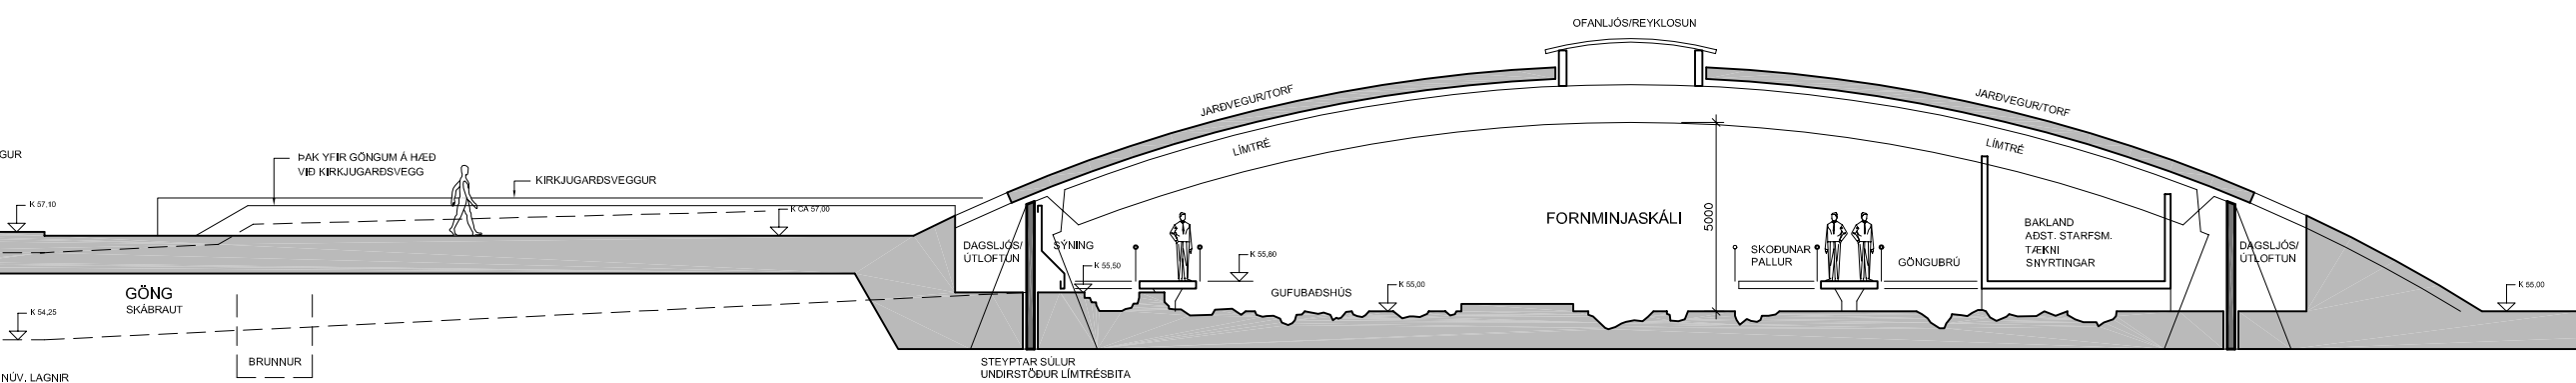

**C** SKURÐUR Í FORNMINJASKÁLA  
mkv. 1:100

NR.	BREYTINGAR	DAGS.

REYKHOLT

FORNMINJAR  
FRUMTILLAGA

SKURDIR OG HLIDARMYNDIR

MKV.	1:100	HANNAÐ	GH/RH
V.NR.		TEIKNAD	RH
DAGS.	03.07.2003	YFIRFARID	

TEIKN. NR. **01-05**

SAMÞYKKT

TEIKNISTOFA  
GARDARS HALLDÓRSSONAR, HÚSAMEISTARA  
BORGARTÚN 20, 105 REYKJAVÍK  
Sími: 562 1700 Símahefi: 562 1400 Netfang: tgh@centrum.is