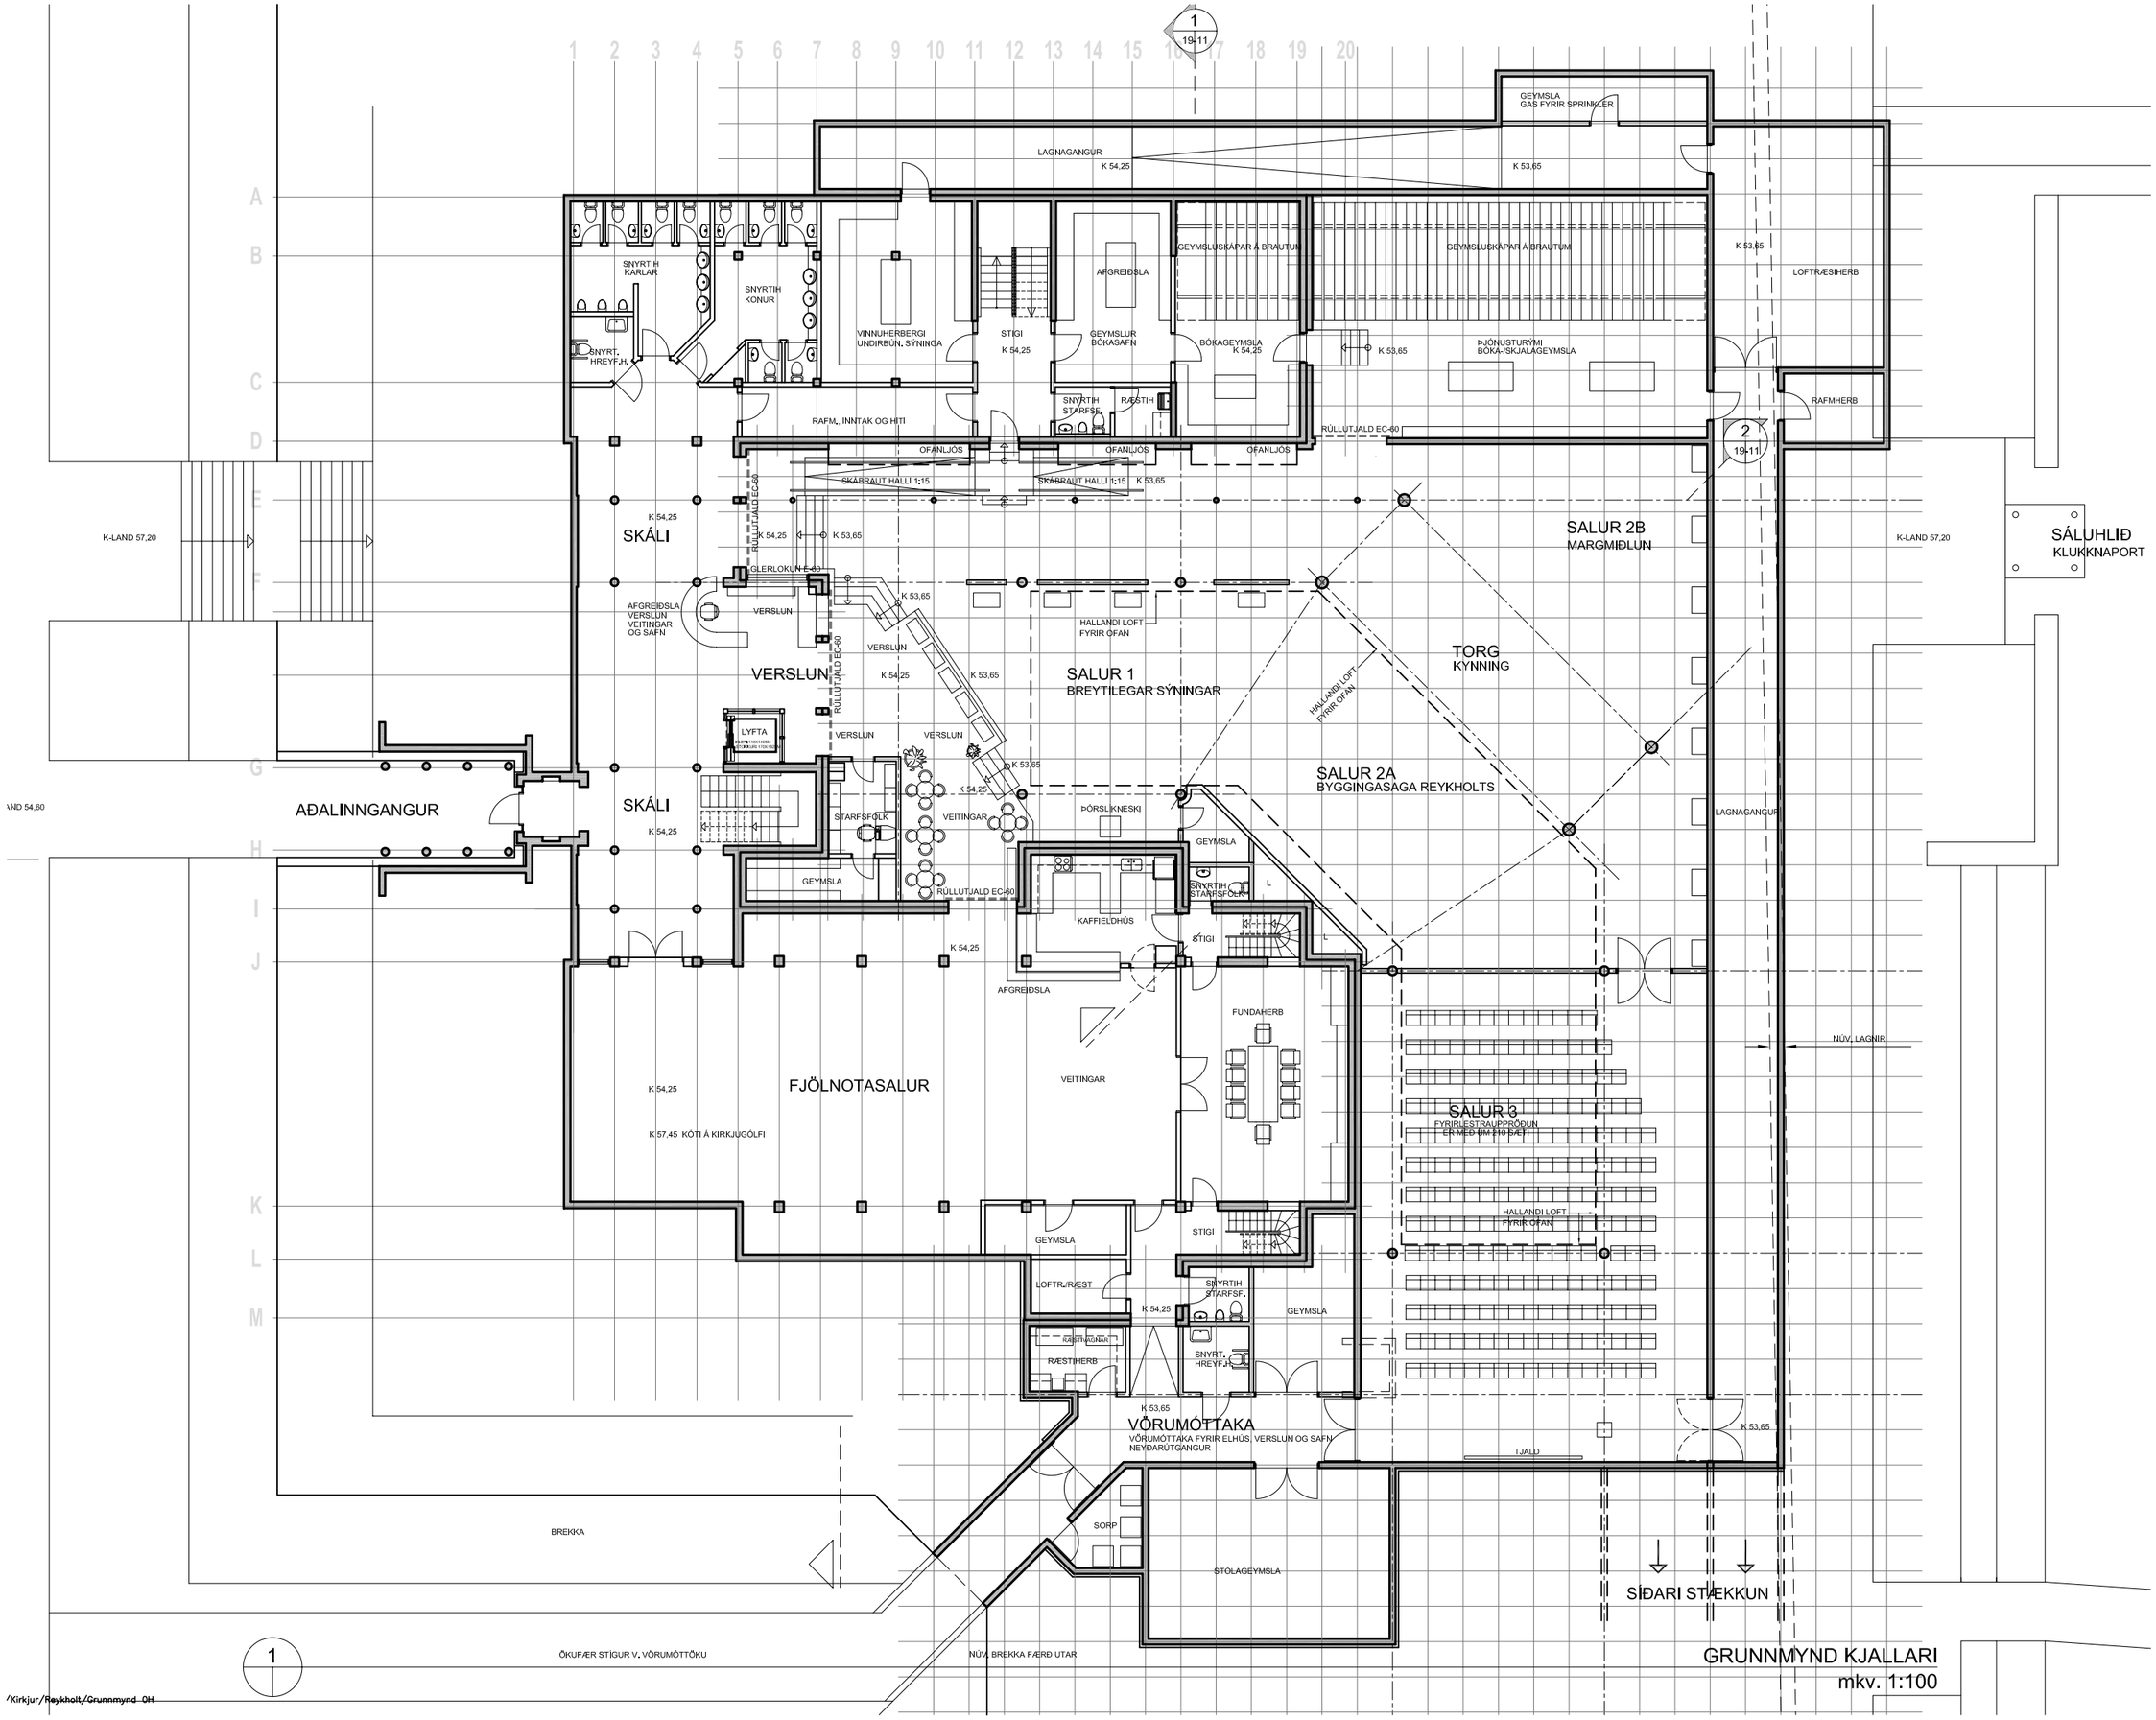

GRUNNMYND KJALLARI
mkv. 1:100

NR.	BREYTINGAR	DAGS.

REYKHOLT

SNORRASTOFA
SÝNINGARSALIR

GRUNNMYND KJALLARI
BREYTTUR FYRIRLESTRARSALUR

MKV.	1:100	HANNAÐ	GH/RH
V.NR.		TEIKNAÐ	RH
DAGS.	27.07.2005	YFIRFARIÐ	

TEIKN. NR. 19-01/A

SAMÞYKKT KT 050742-4669

TEIKNISTOFA GARÐARS HALLDÓRSSONAR, HÚSAMEISTARA
BORGARTÚN 20, 105 REYKJAVÍK
Sími: 562 1700 Símbréf: 562 1400 Netfang: tgh@centrum.is

/Kirkjur/Reykholt/Grunnmynd_0H